



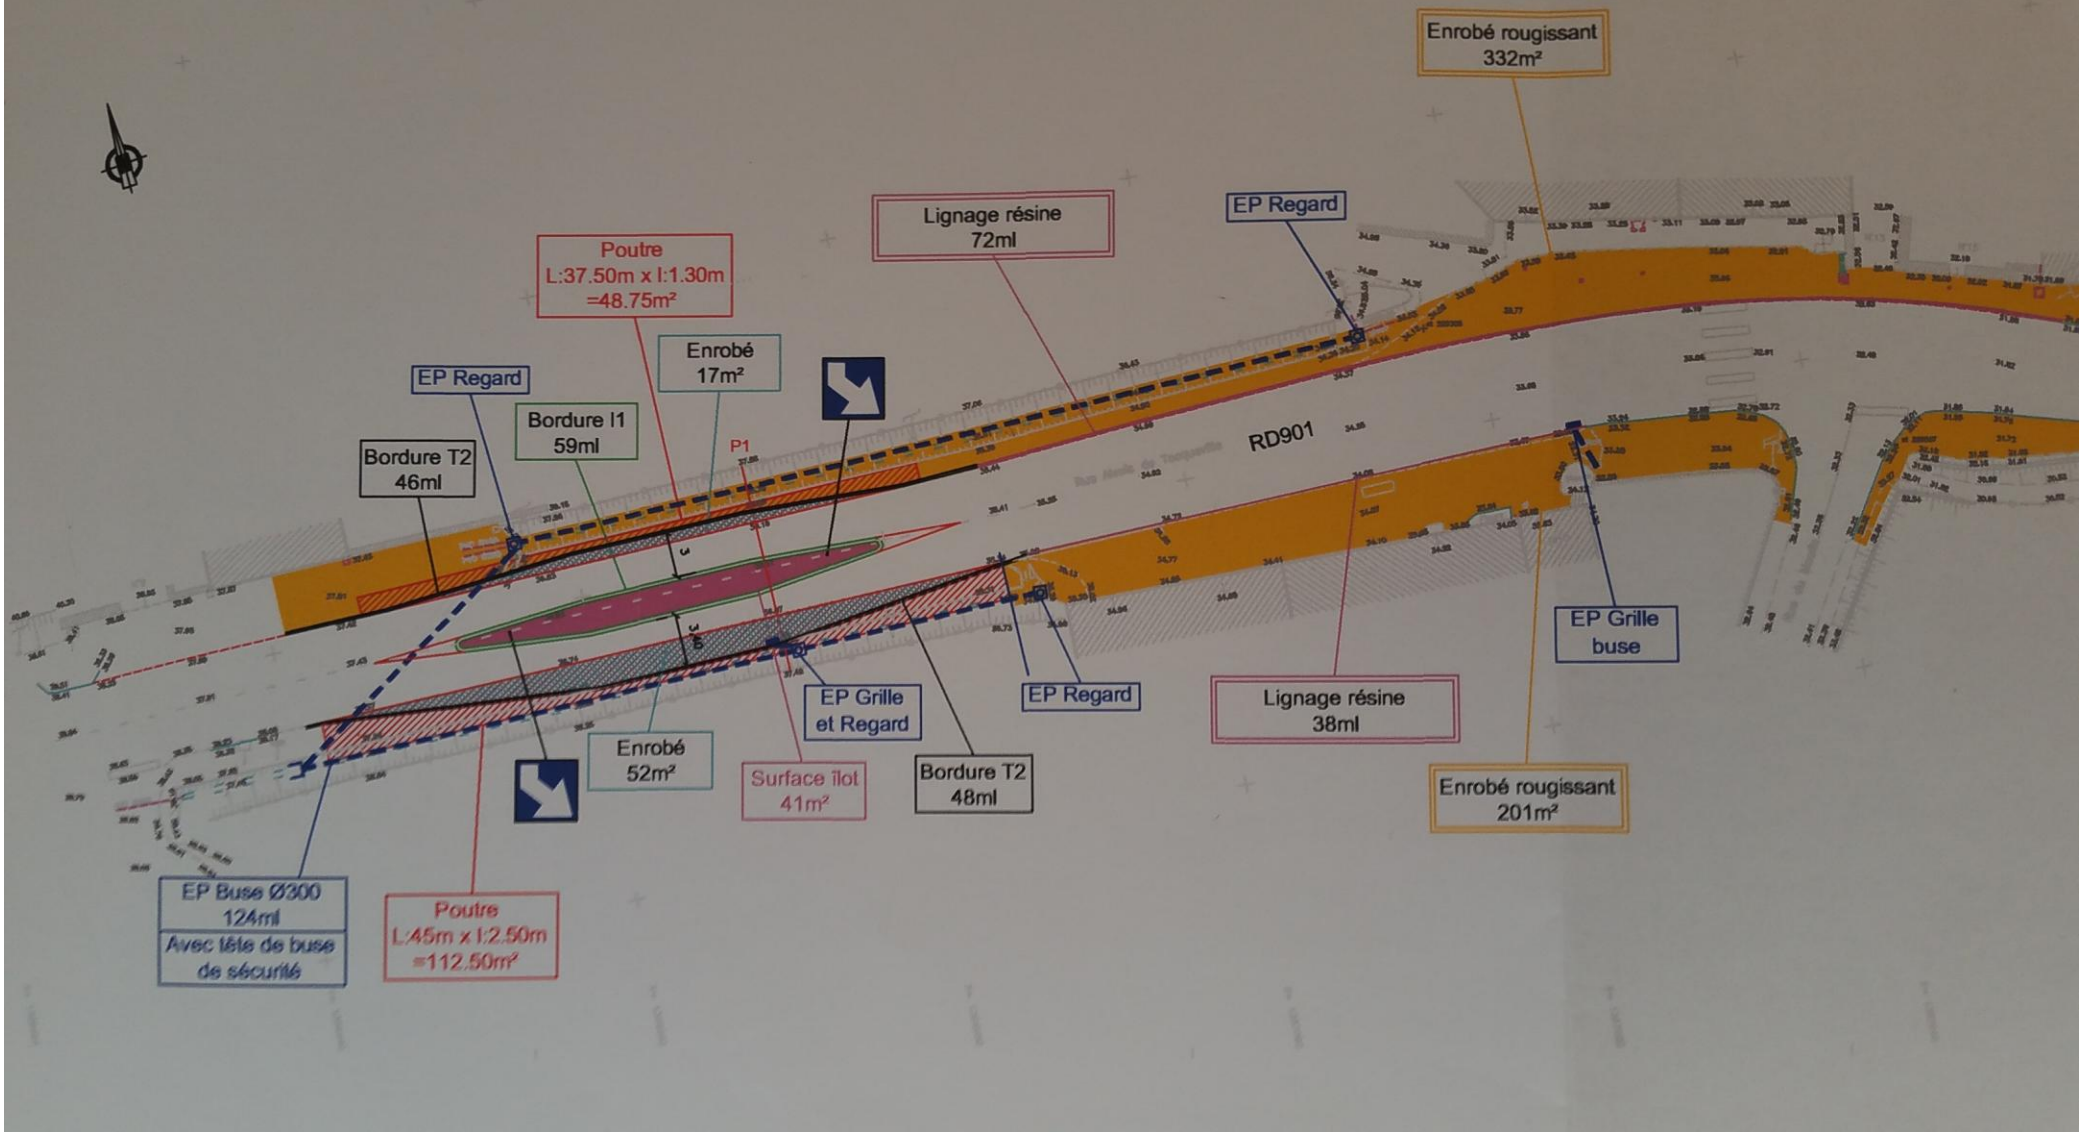

MAIRIE

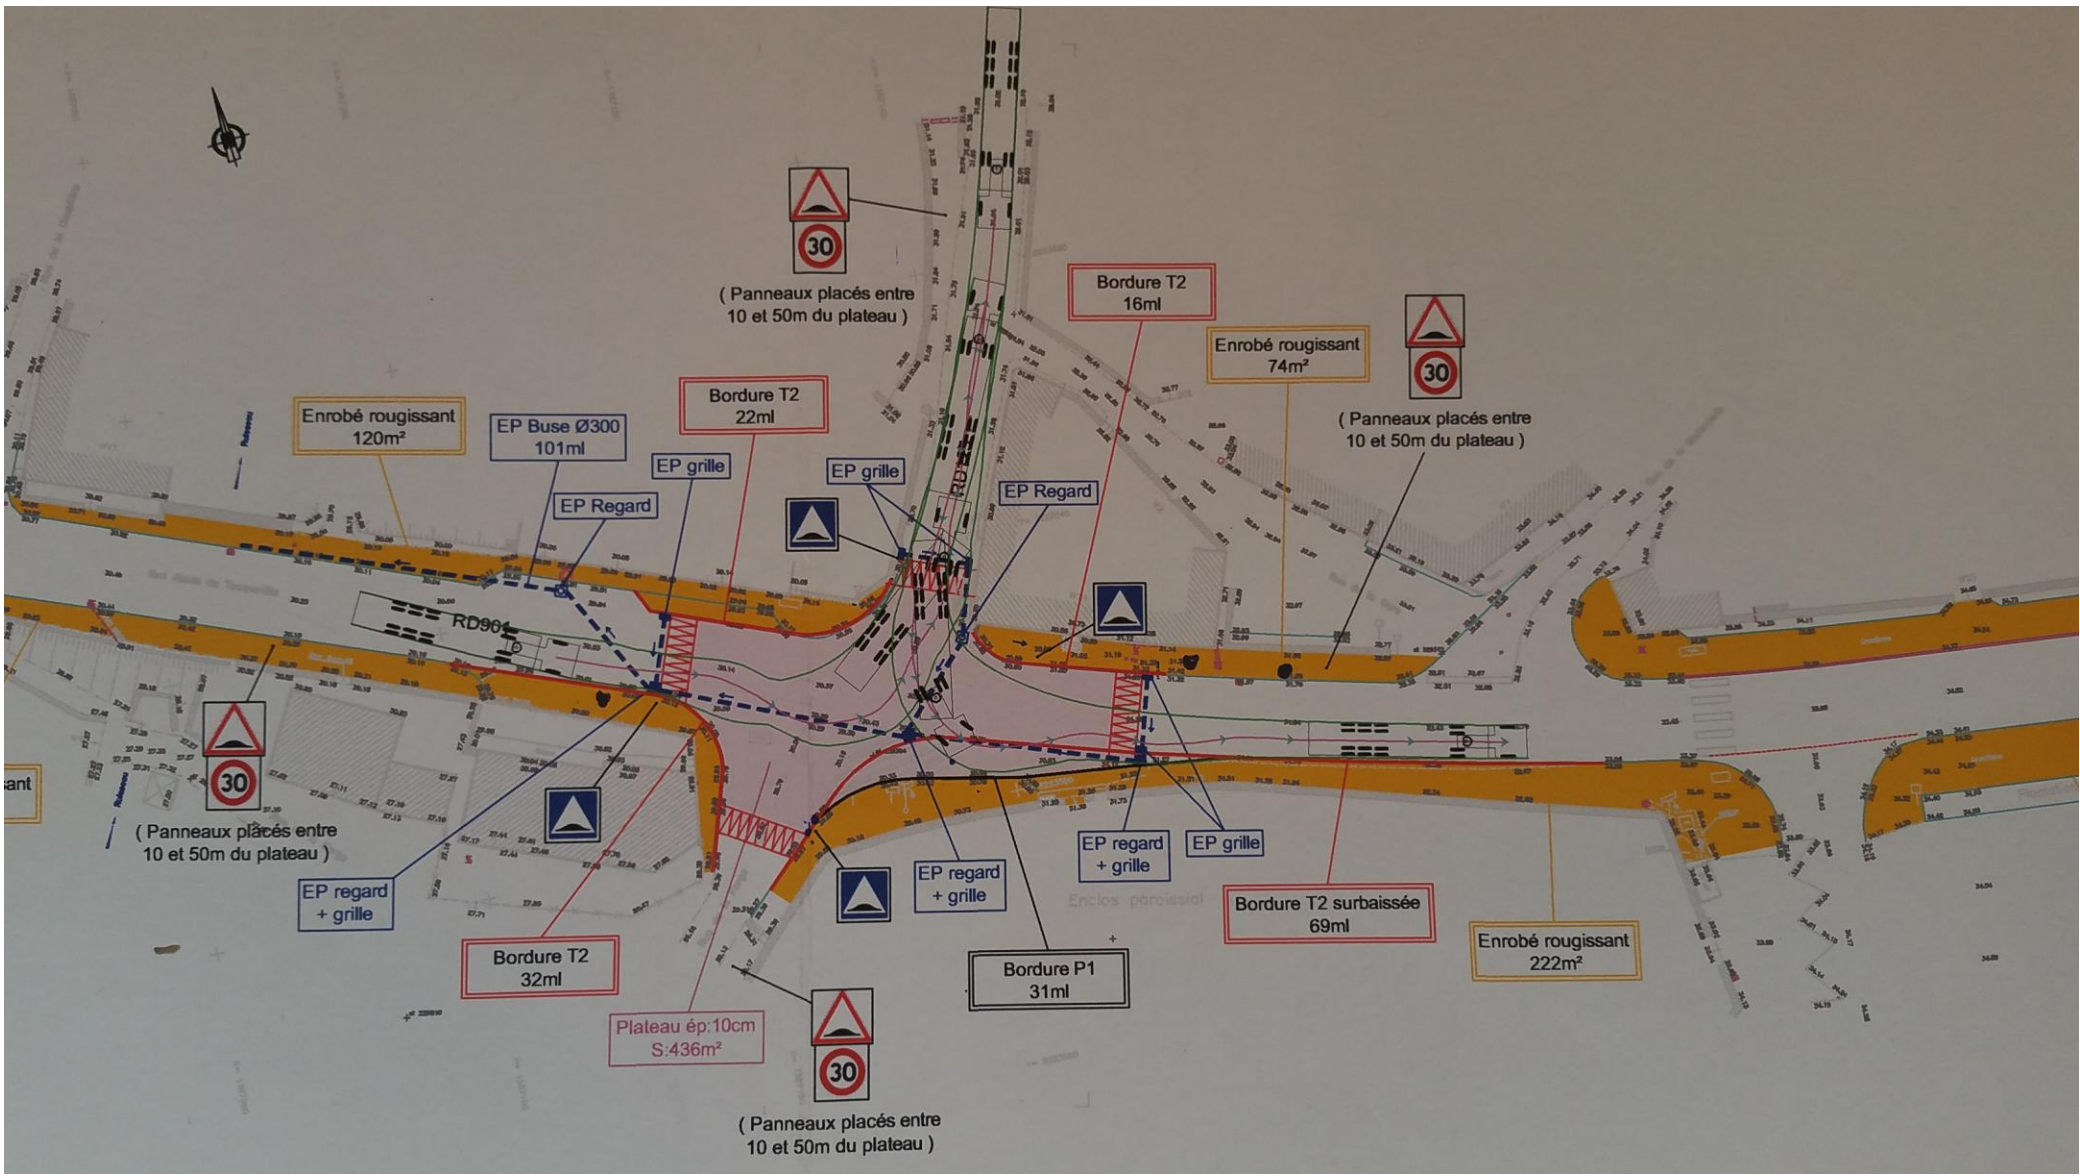



# MAIRIE



Lignage résine  
74ml

Bordure T2  
20ml

Enrobé rougissant  
685m<sup>2</sup>



( Panneaux placés entre  
10 et 50m du plateau )

Lignage résine  
113ml

Plantation dans îlot +  
bordure T2 13ml



EP grille

RD901

Plantation dans îlot +  
bordure T2 13ml

Bordure T2  
20ml

EP Regard

EP Buse Ø100  
9ml

Enrobé rougissant  
558m<sup>2</sup>

Lignage résine  
113ml



( Panneaux placés entre  
10 et 50m du plateau )

Plateau ép:10cm  
S:121m<sup>2</sup>

Bordure T2 surbaissée  
30ml